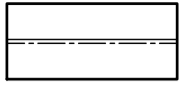

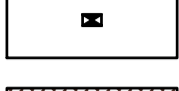




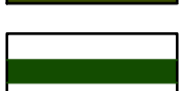


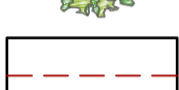

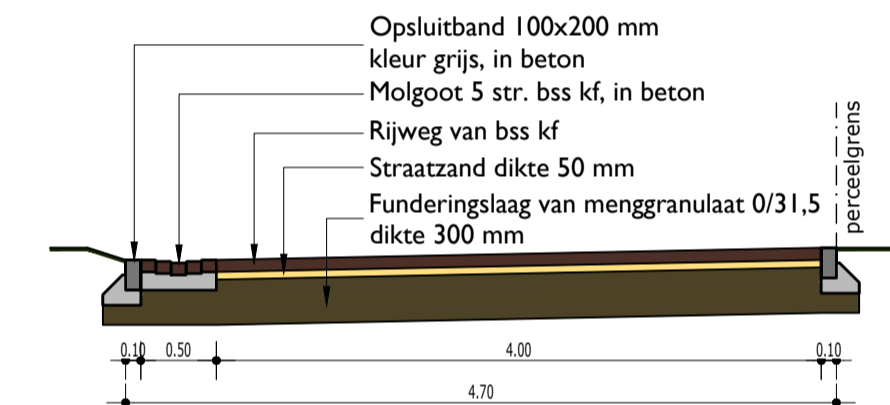




LEGENDA

-  Opsluitband 100 x 200 mm kleur grijs in betonfundering
-  Molgoot 5 str. bss kf
-  Straatkolk
-  Rijweg bss kf in keperverband
-  Bebouwing
-  Nieuwe inspectieput met putafdekking
-  Grondwal
-  Groenstrook
-  Bestaande haag
-  Bestaande boom
-  Nieuw bosplantsoen
-  Perceelgrens



Principeprofiel A-A (Schaal 1:50)

Wijding: A   Hoogteplan en keervoorziening toegevoegd		Get.	S. Pleijers	07-05-2021
Project: <b>Bouwplan Wehrerweg Sittard</b>				
Opdrachtgever:	<b>Phidias</b>	Getekend	S. Pleijers	
Onderwerp:	<b>Verhardingsplan</b>	Gecontroleerd	M. Mulders	
		Datum	30-11-2020	
		Projectnummer	2020-SIT082	
		Tekeningnummer	2020-SIT082-01	
		Besteknummer		
		Bestandsnaam	2020-SIT082.dwg	
		Schaal	1:200	
		Status	Definitief	
		Formaat	A1	
Planburo B b.v. info@planburob.nl www.planburob.nl Mauritslaan 65 6161 HR Geleen +31 (0)46 426 33 16				